


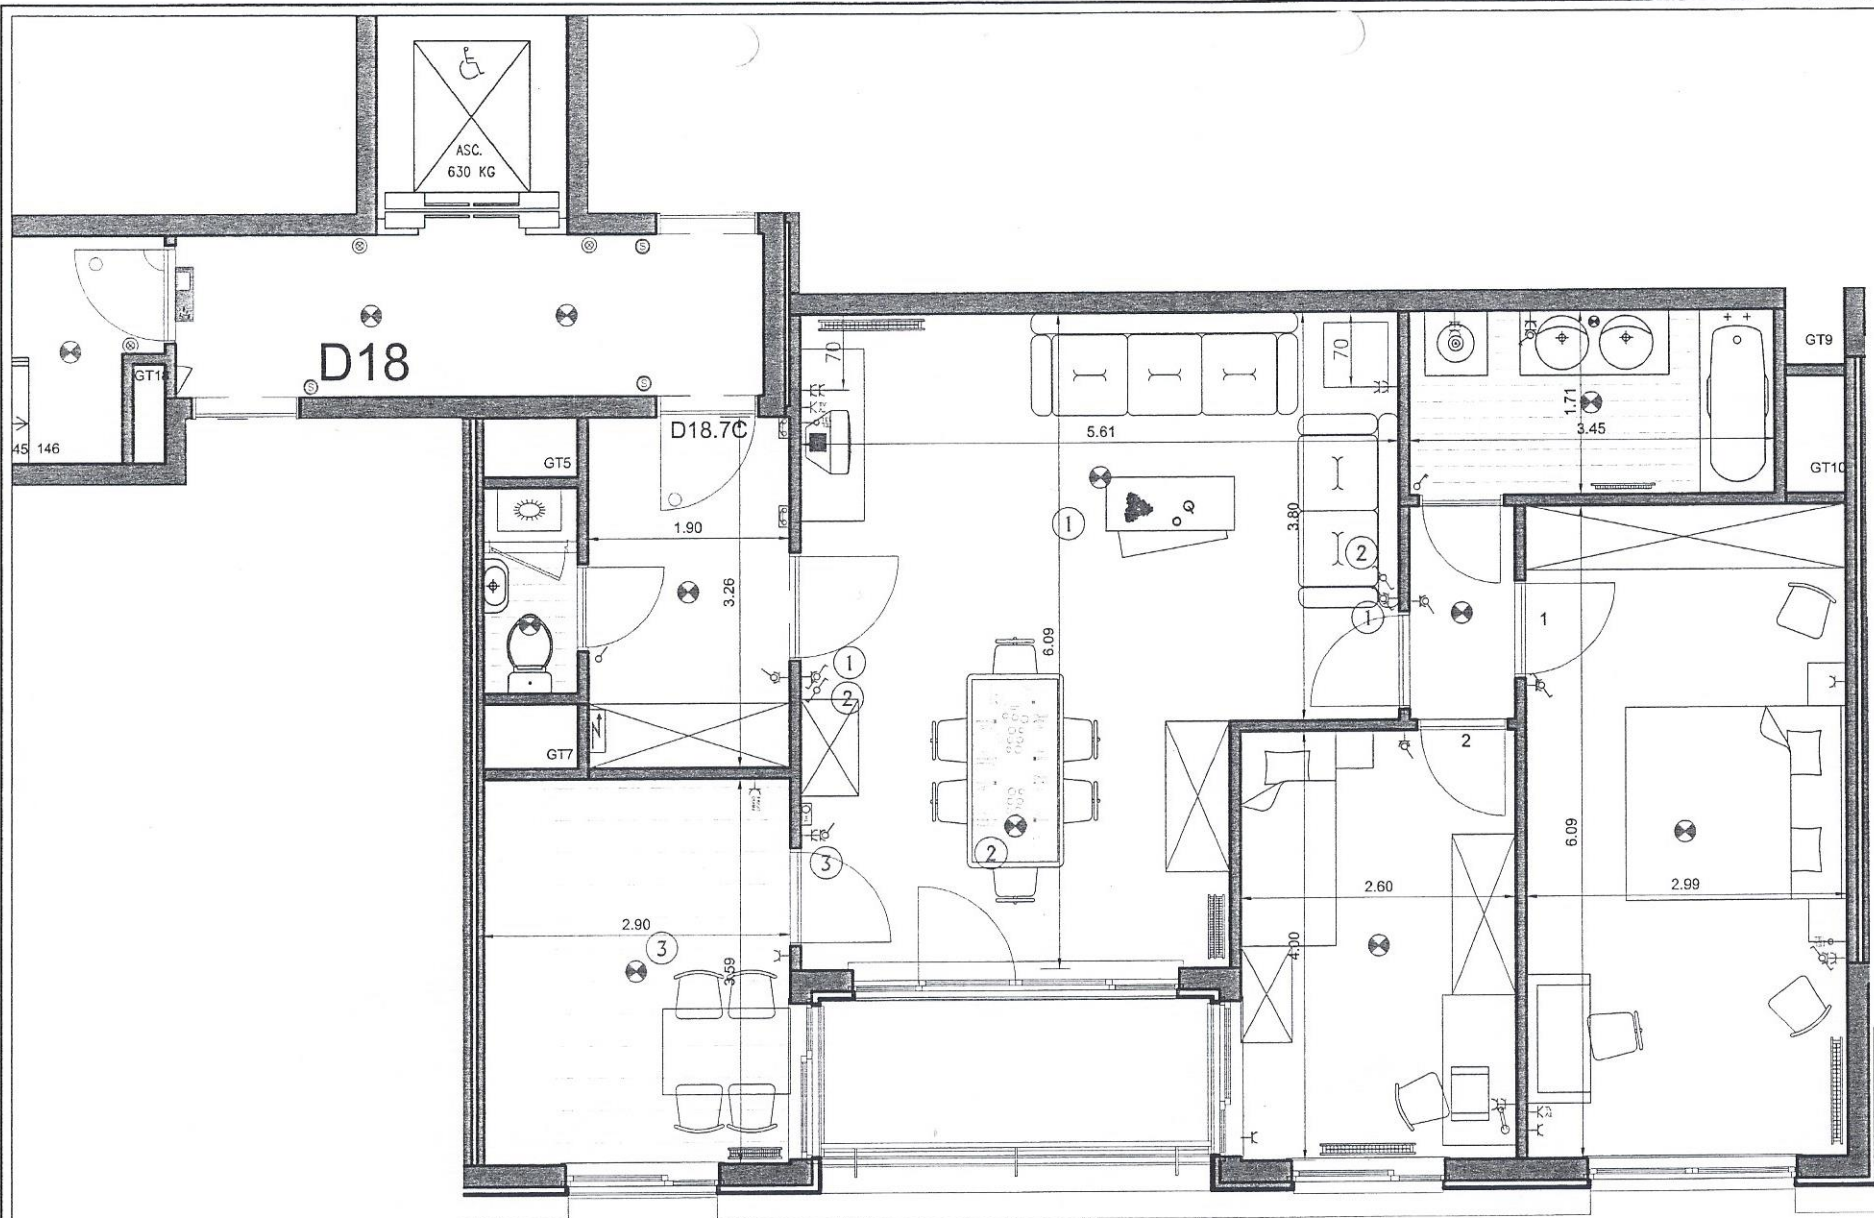

Inplanting van
de radiatoren
is indicatief
Niet contractueel document

Implantation
des radiateurs
à titre indicatif
Document non contractuel

Espace
ROLIN
Ruimte

D18.7.C
Boulevard Louis Schmidt , 2b / BP30
Louis Schmidtdaan, 2b / PB30
Brussel -1040 - Bruxelles

Surface : 99.20m² : Oppervlakte
Caves : n° 51 : Kelder
Terrasse - Terras



18/12/2002