


- 01 Stuc peint en blanc
- 02 Contour de fenêtre en pierre bleue
- 03 Briques peintes en blanc
- 04 Enduit sur isolant de teinte blanc crème (semblable à l'existant)
- 05 Bardage en zinc, joints debouts d'aspect mat et de teinte claire
- 06 Fenêtre en ardoises
- 07 Fausse fenêtre murée de briques peintes en blanc
- 08 Rive en bois peinte en blanc
- 09 Châssis PVC blanc (harmonie par rapport au reste du bâtiment)
- 10 Porte en fer forgé à conserver
- 11 Châssis alu anthracite (harmonie pour l'ensemble de l'extension)
- 12 Châssis PVC gris anthracite extérieur, blanc intérieur (harmonie des teintes en façade arrière, harmonie intérieure par rapport à la façade avant)
- 13 Vitraux à conserver
- 14 Garde-corps métallique
- 15 Garde-corps en ciment à conserver

Façade avant: situation projetée

*Façade
Arrière*

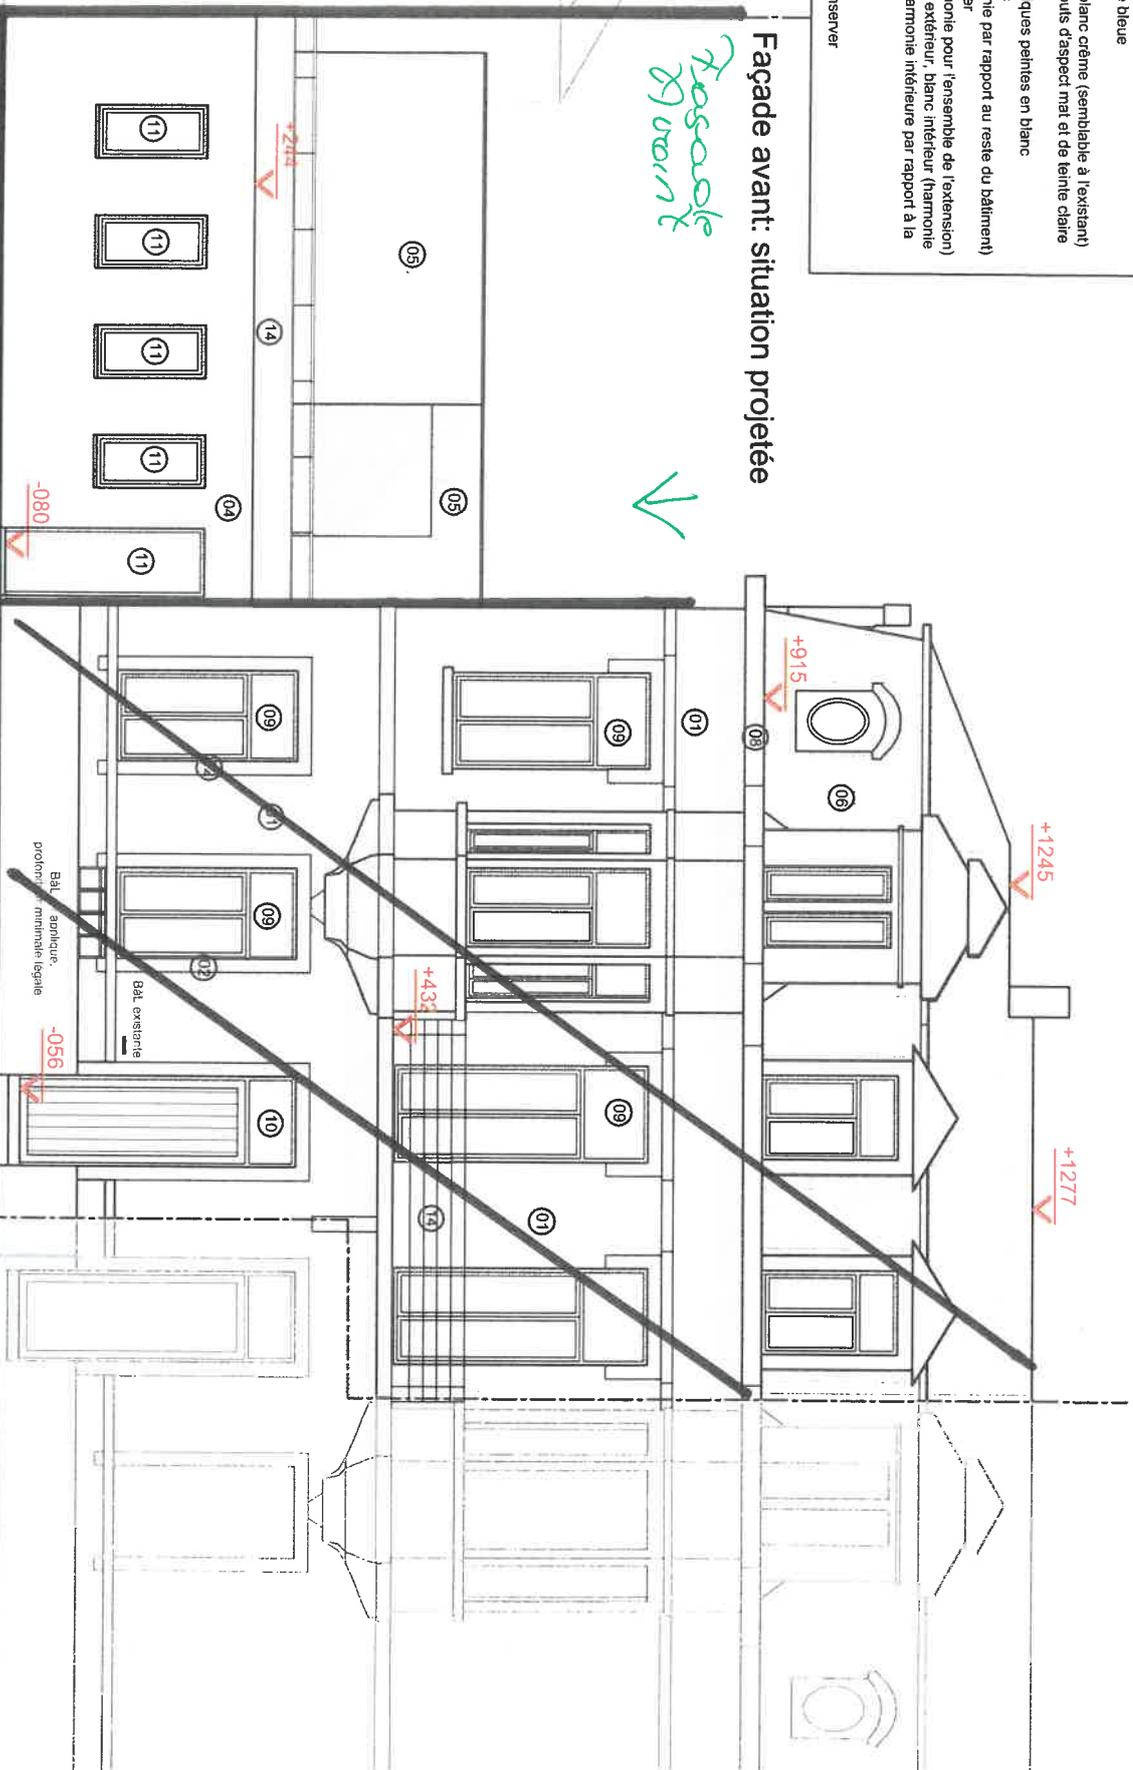

Bâti. antérieur,
protection minimale légale

Bâti. existant

-056